IST Zustand

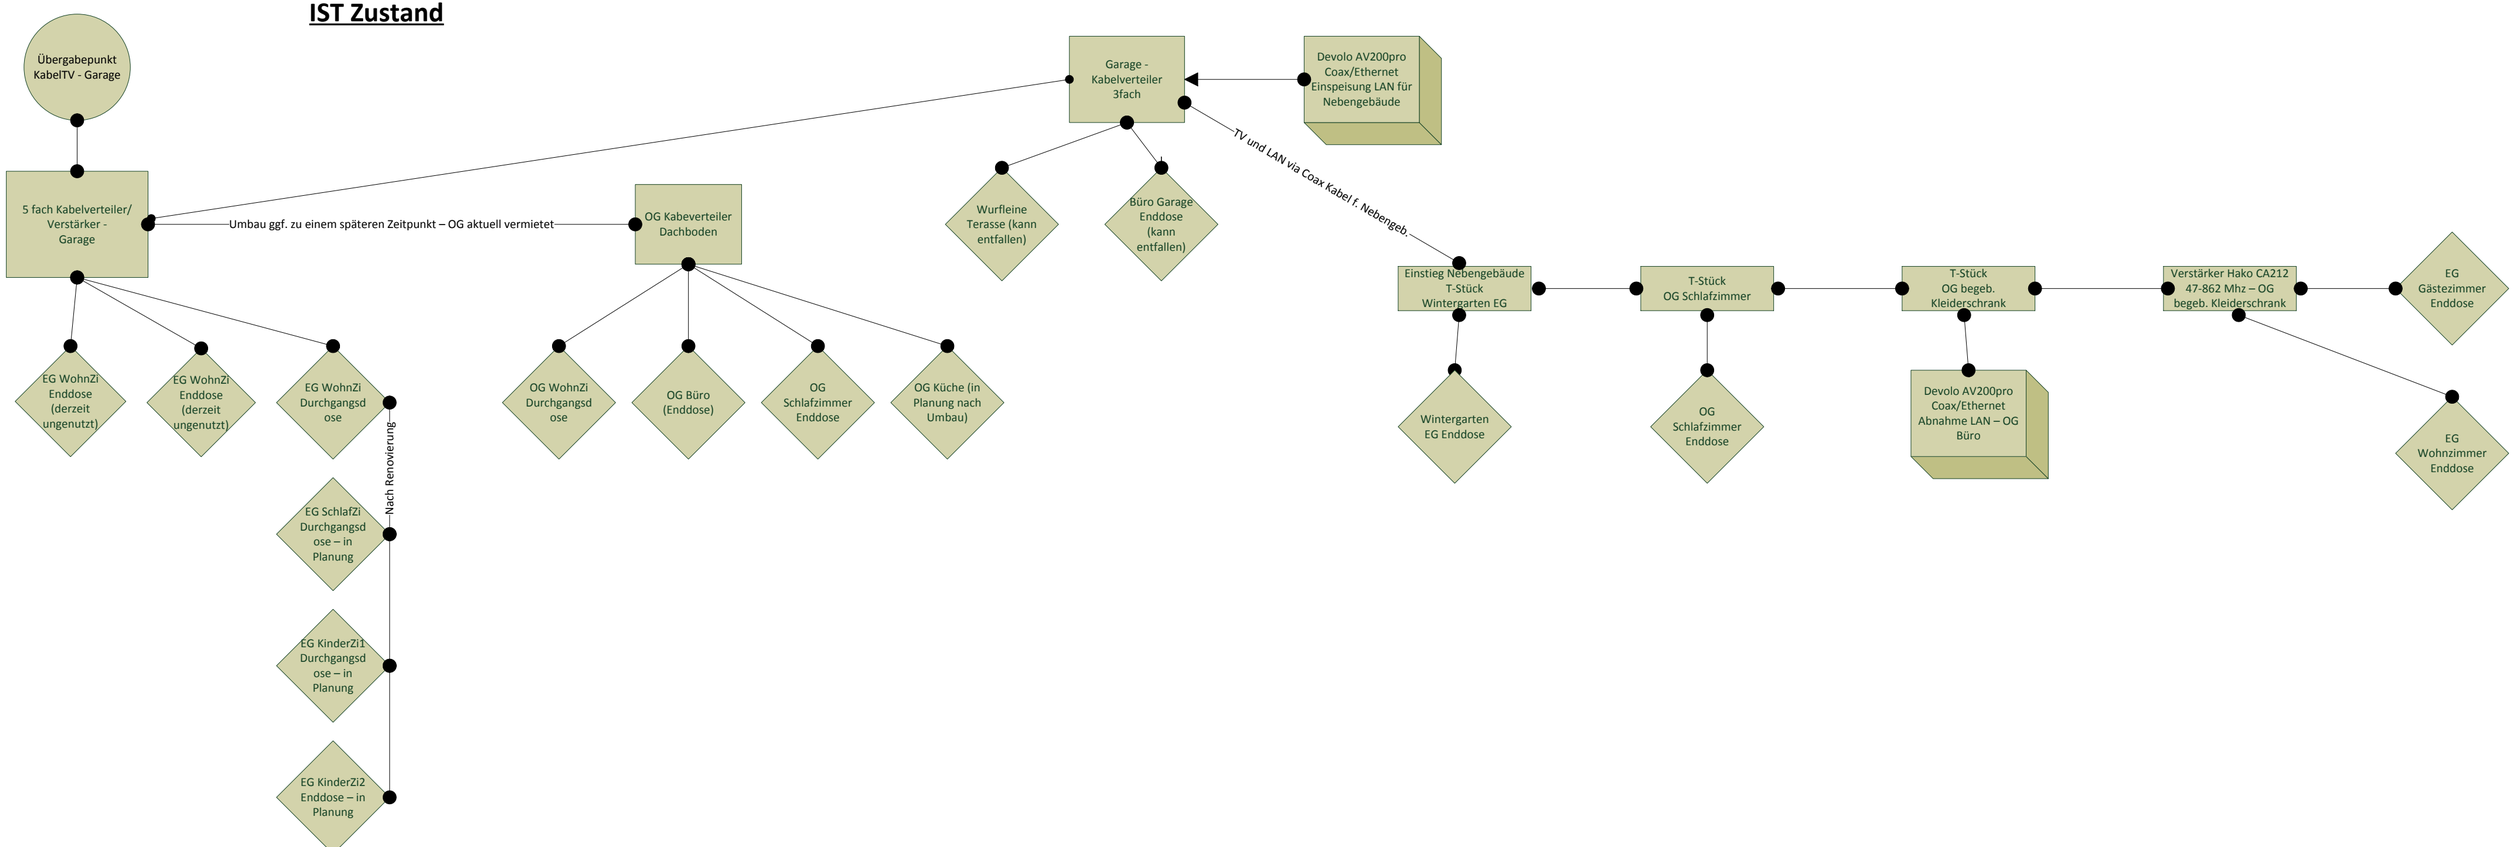
Übergabepunkt KabelTV - Garage
5 fach Kabelverteiler/ Verstärker - Garage
Umbau ggf. zu einem späteren Zeitpunkt – OG aktuell vermietet
OG Kabeverteiler Dachboden
Garage - Kabelverteiler 3fach
Devolo AV200pro Coax/Ethernet Einspeisung LAN für Nebengebäude
Wurfleine Terasse (kann entfallen)
Büro Garage Enddose (kann entfallen)
TV und LAN via Coax Kabel f. Nebengeb.
EG WohnZi Enddose (derzeit ungenutzt)
EG WohnZi Enddose (derzeit ungenutzt)
EG WohnZi Durchgangsdose
Nach Renovierung
EG SchlafZi Durchgangsdose – in Planung
EG KinderZi1 Durchgangsdose – in Planung
EG KinderZi2 Enddose – in Planung
OG WohnZi Durchgangsdose
OG Büro (Enddose)
OG Schlafzimmer Enddose
OG Küche (in Planung nach Umbau)
Einstieg Nebengebäude T-Stück Wintergarten EG
Wintergarten EG Enddose
T-Stück OG Schlafzimmer
OG Schlafzimmer Enddose
T-Stück OG begeb. Kleiderschrank
Devolo AV200pro Coax/Ethernet Abnahme LAN – OG Büro
Verstärker Hako CA212 47-862 Mhz – OG begeb. Kleiderschrank
EG Gästezimmer Enddose
EG Wohnzimmer Enddose